


# 2º PAVIMENTO

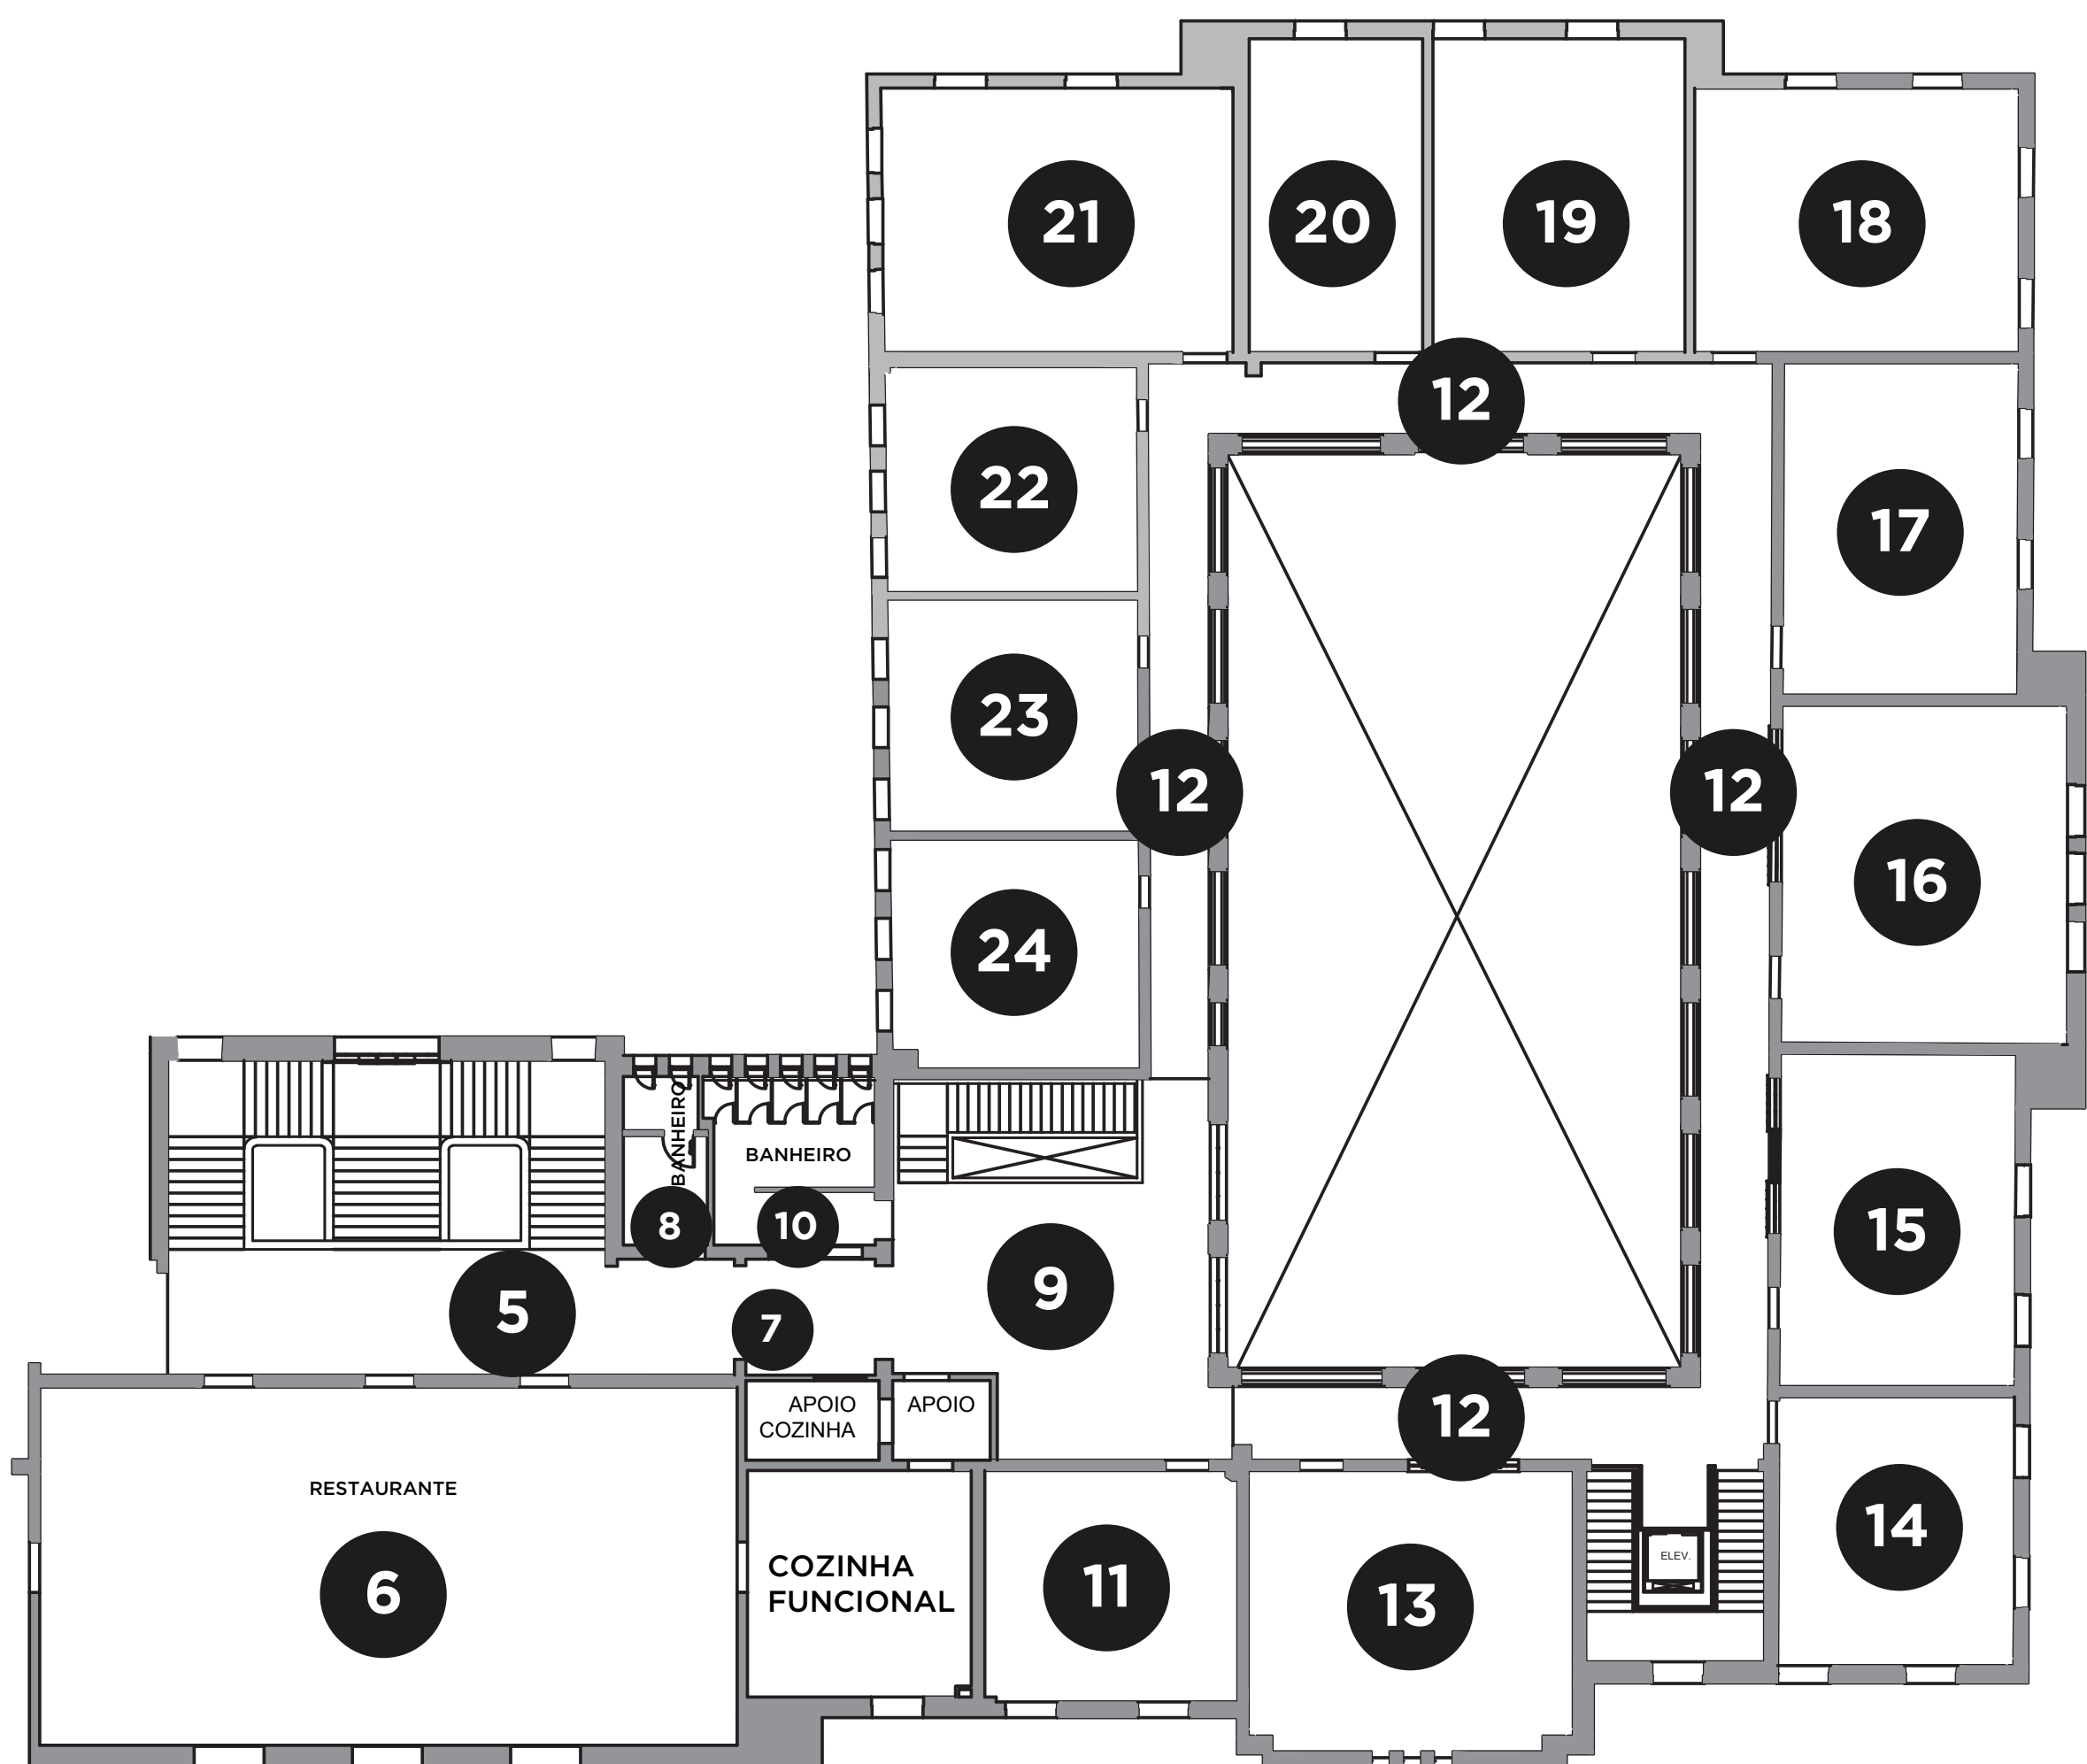

- 5** LEONARDO ROTSEN
- 6** CRISTINA MENEZES
- 7** SAVASSI DEPAULA  
ARQUITETOS  
LUCIANA SAVASSI  
E MARCOS DE PAULA
- 8** ULYSSES SOUTO
- 9** CRISTIANO SÁ MOTTA
- 10** ULYSSES SOUTO
- 11** ANAINE PITCHON
- 12** CIRCULAÇÃO
- 13** ANA LÍVIA WERDINE
- 14** ZILDA SANTIAGO  
E ANAMARIA DINIZ
- 15** ANA LUCIA RODARTE
- 16** BEATRIZ SIQUEIRA
- 17** CAMILA MEDRADO
- 18** FLAVIO BAHIA
- 19** CRISTINA MOURÃO
- 20** LUCAS RIBEIRO
- 21** MARCIA CARVALHAES
- 22** ANGÉLICA ARAÚJO
- 23** CHRISTIANNE TARANTO  
SYLVIA TARANTO
- 24** JULIA FARIA